

**УТВЕРЖДЕНА**

постановлением администрации  
муниципального образования  
городское поселение Ревда  
Ловозерского района


от «04» декабря № 289

**Карта-схема прилегающей территории к дому № 2 по ул. Комсомольская**


1. Местоположение прилегающей территории (адресные ориентиры):  
расположена между зданием № 5 по ул. Вебера и лесным массивом.
2. Кадастровый номер объекта (при наличии), по отношению к которому  
устанавливается прилегающая территория: 51:02:0020601:26.
3. Площадь прилегающей территории: 7100 (кв.м).

**И.о. главы администрации  
муниципального образования  
городское поселение Ревда  
Ловозерского района**

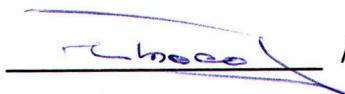

 / Ю.В. Басавин/

Графическая часть

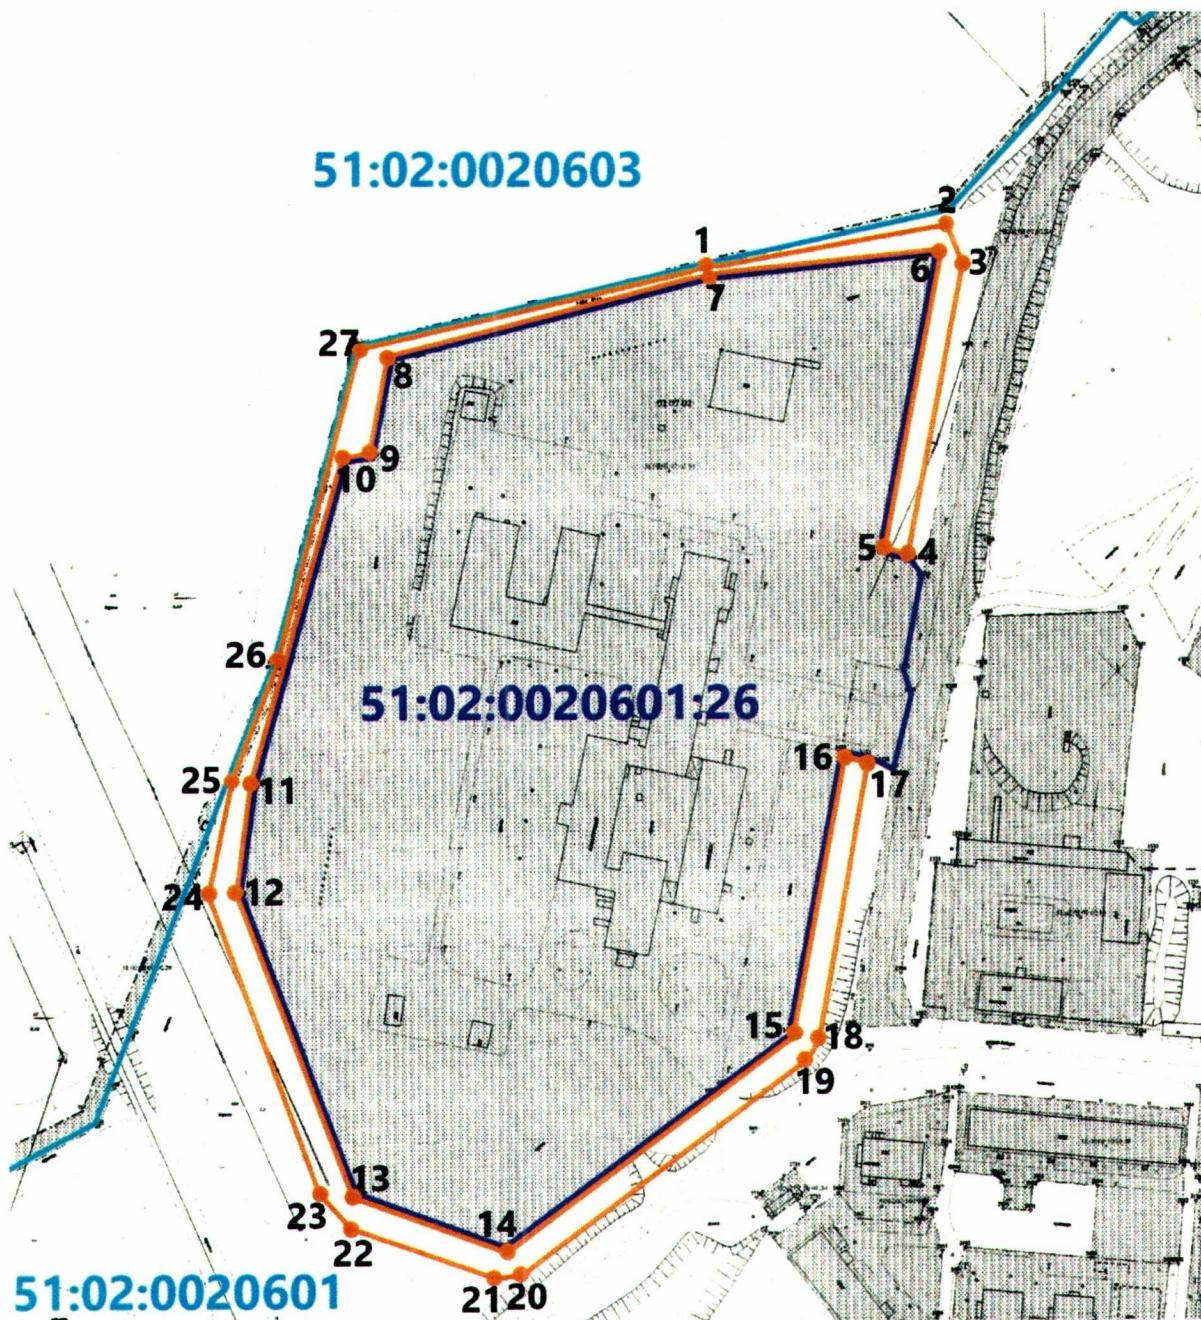

Масштаб 1:2000

Условные обозначения:

	Граница прилегающей территории
	Граница участка по отношению к которому устанавливается прилегающая территория
	Граница кадастрового квартала
 1	Поворотная точка границ прилегающей территории
<b>51:02:0020601:26</b>	Кадастровый номер земельного участка (объекта недвижимости), по отношению к которому устанавливается прилегающая территория
<b>51.02.0020601</b>	Кадастровый квартал

И.о. главы администрации  
муниципального образования  
городское поселение Ревда  
Ловозерского района

М.П.



/ Ю.В. Басавин/