

**УТВЕРЖДЕНА**

постановлением администрации  
муниципального образования  
городское поселение Ревда  
Ловозерского района

от «04» декабря № 289

**Карта-схема прилегающей территории к дому № 23а по ул.  
Комсомольская**

1. Местоположение прилегающей территории (адресные ориентиры): расположена между МКД № 4 по ул. Metallургов и зданием № 23а по ул. Комсомольская.
2. Кадастровый номер объекта (при наличии), по отношению к которому устанавливается прилегающая территория: 51:02:0020501:3.
3. Площадь прилегающей территории: 410 (кв.м).


**И.о. главы администрации  
муниципального образования  
городское поселение Ревда  
Ловозерского района**



**М.П.**

**/ Ю.В. Басавин/**

Графическая часть

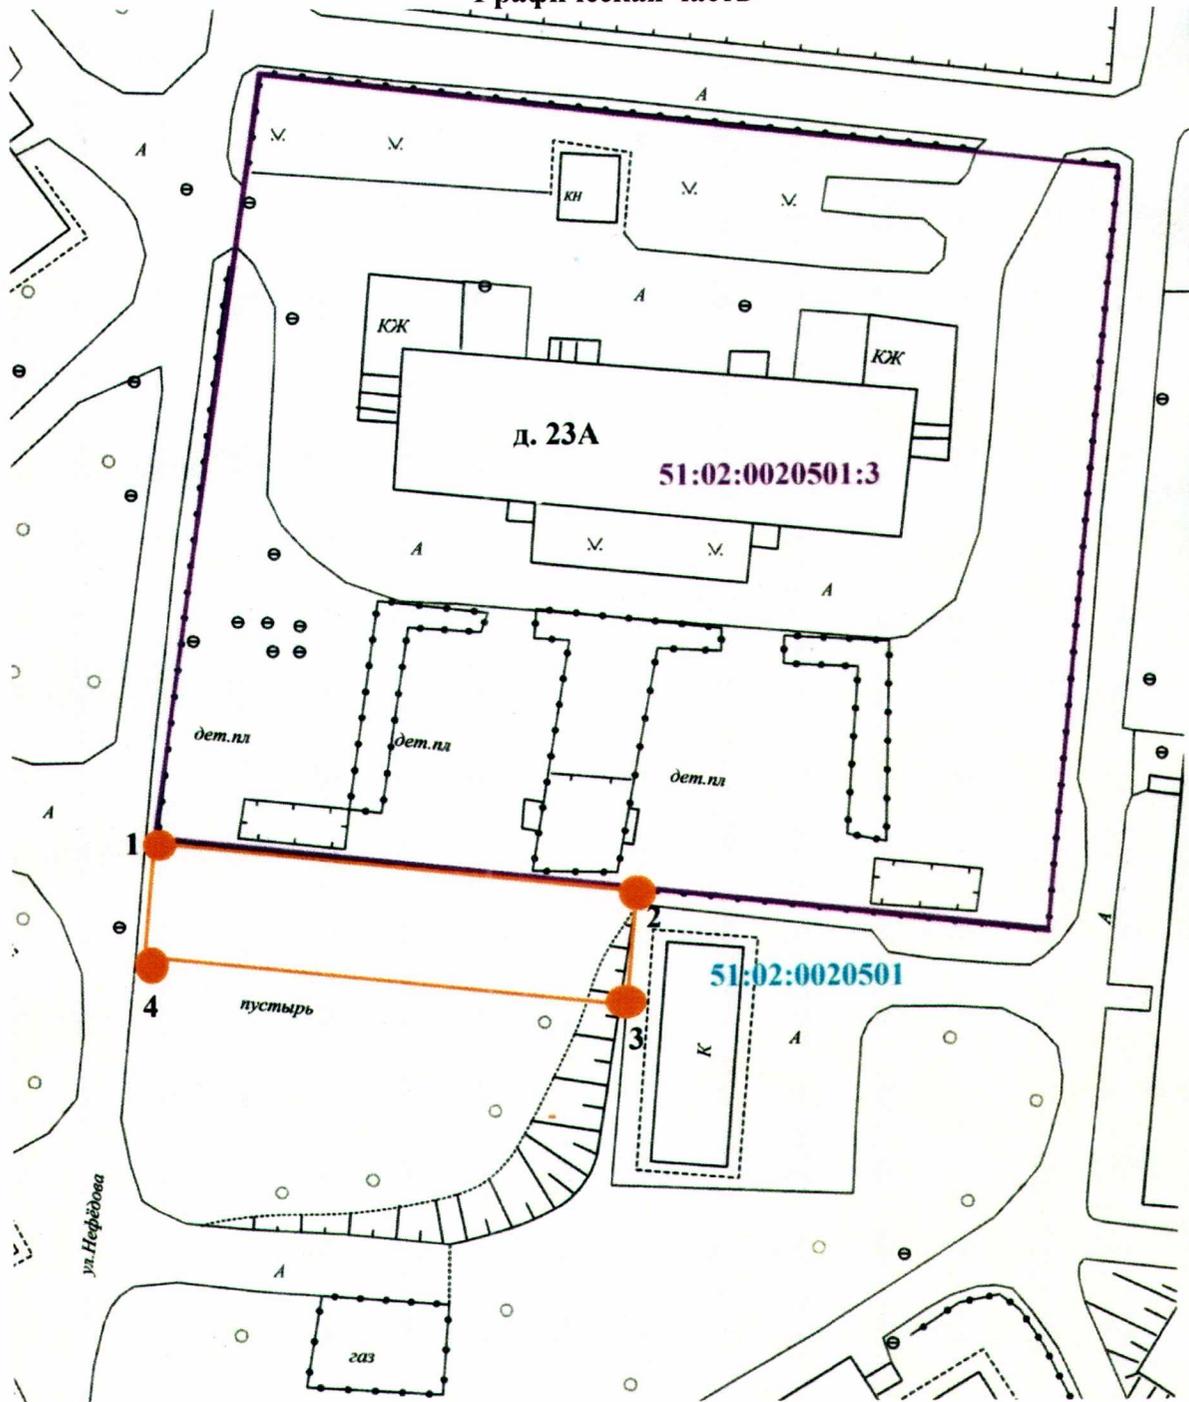

Масштаб 1:500

Условные обозначения:

	Граница прилегающей территории
	Граница участка по отношению к которому устанавливается прилегающая территория
	Граница кадастрового квартала (не входит в границы чертежа)
	1 Поворотная точка границ прилегающей территории
51:02:0020501:3	Кадастровый номер земельного участка (объекта недвижимости), по отношению к которому устанавливается прилегающая территория
51.02.0020501	Кадастровый квартал

И.о. главы администрации  
муниципального образования  
городское поселение Ревда  
Ловозерского района

М.П.



/ Ю.В. Басавин/