Карта-схема № 2

УТВЕРЖДЕНА
постановлением администрации
муниципального образования
городское поселение Ревда
Ловозерского района

от «04» декабря 2019 г. № 289

Карта-схема прилегающей территории к блок-контейнеру по ул. Умбозерская

1. Местоположение прилегающей территории (адресные ориентиры): расположена между магазином «Магнит» по ул. Умбозерская д. 6Б и пожарной частью №41 по ул. Умбозерская д.4.

2. Кадастровый номер объекта (при наличии), по отношению к которому устанавливается прилегающая территория: 51:02:0020602:16: ЗУ1.

3. Площадь прилегающей территории: 191 (кв.м).

И.о. главы администрации
муниципального образования
городское поселение Ревда
Ловозерского района _____ **/ Ю.В. Басавин/**

М.П.

Графическая часть

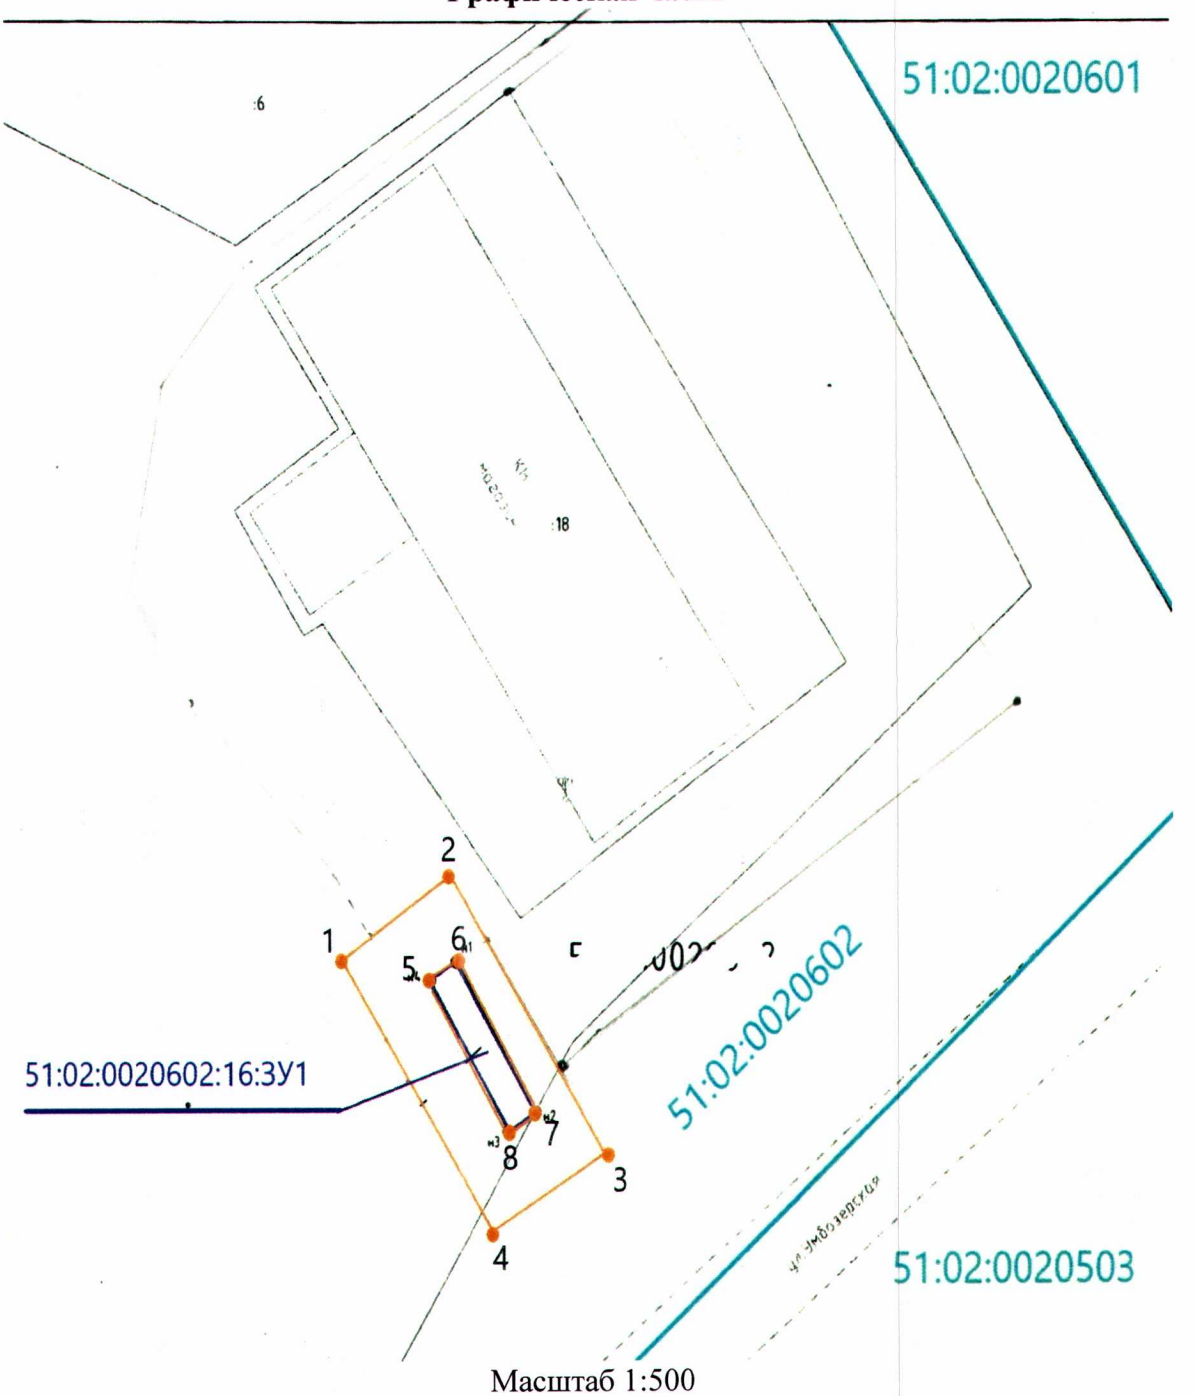

Масштаб 1:500

Условные обозначения:

	Граница прилегающей территории
	Граница участка по отношению к которому устанавливается прилегающая территория
	Граница кадастрового квартала
1	Поворотная точка границ прилегающей территории
51:02:0020602:16:ЗУ1	Кадастровый номер земельного участка (объекта недвижимости), по отношению к которому устанавливается прилегающая территория
51.02.0020602	Кадастровый квартал

И.о. главы администрации
муниципального образования
городское поселение Ревда
Ловозерского района

/ Ю.В. Басавин/

М.П.