Карта-схема № 14

УТВЕРЖДЕНА
постановлением администрации
муниципального образования
городское поселение Ревда
Ловозерского района

от «04» декабря № 289

Карта-схема прилегающей территории к дому № 6А по ул. Вебера

1. Местоположение прилегающей территории (адресные ориентиры): расположена вблизи здания № 6А по ул. Вебера.


2. Кадастровый номер объекта (при наличии), по отношению к которому устанавливается прилегающая территория: 51:02:0020501:1.

3. Площадь прилегающей территории: 674 (кв.м).

И.о. главы администрации
муниципального образования
городское поселение Ревда
Ловозерского района **/ Ю.В. Басавин/**

М.П.

Графическая часть

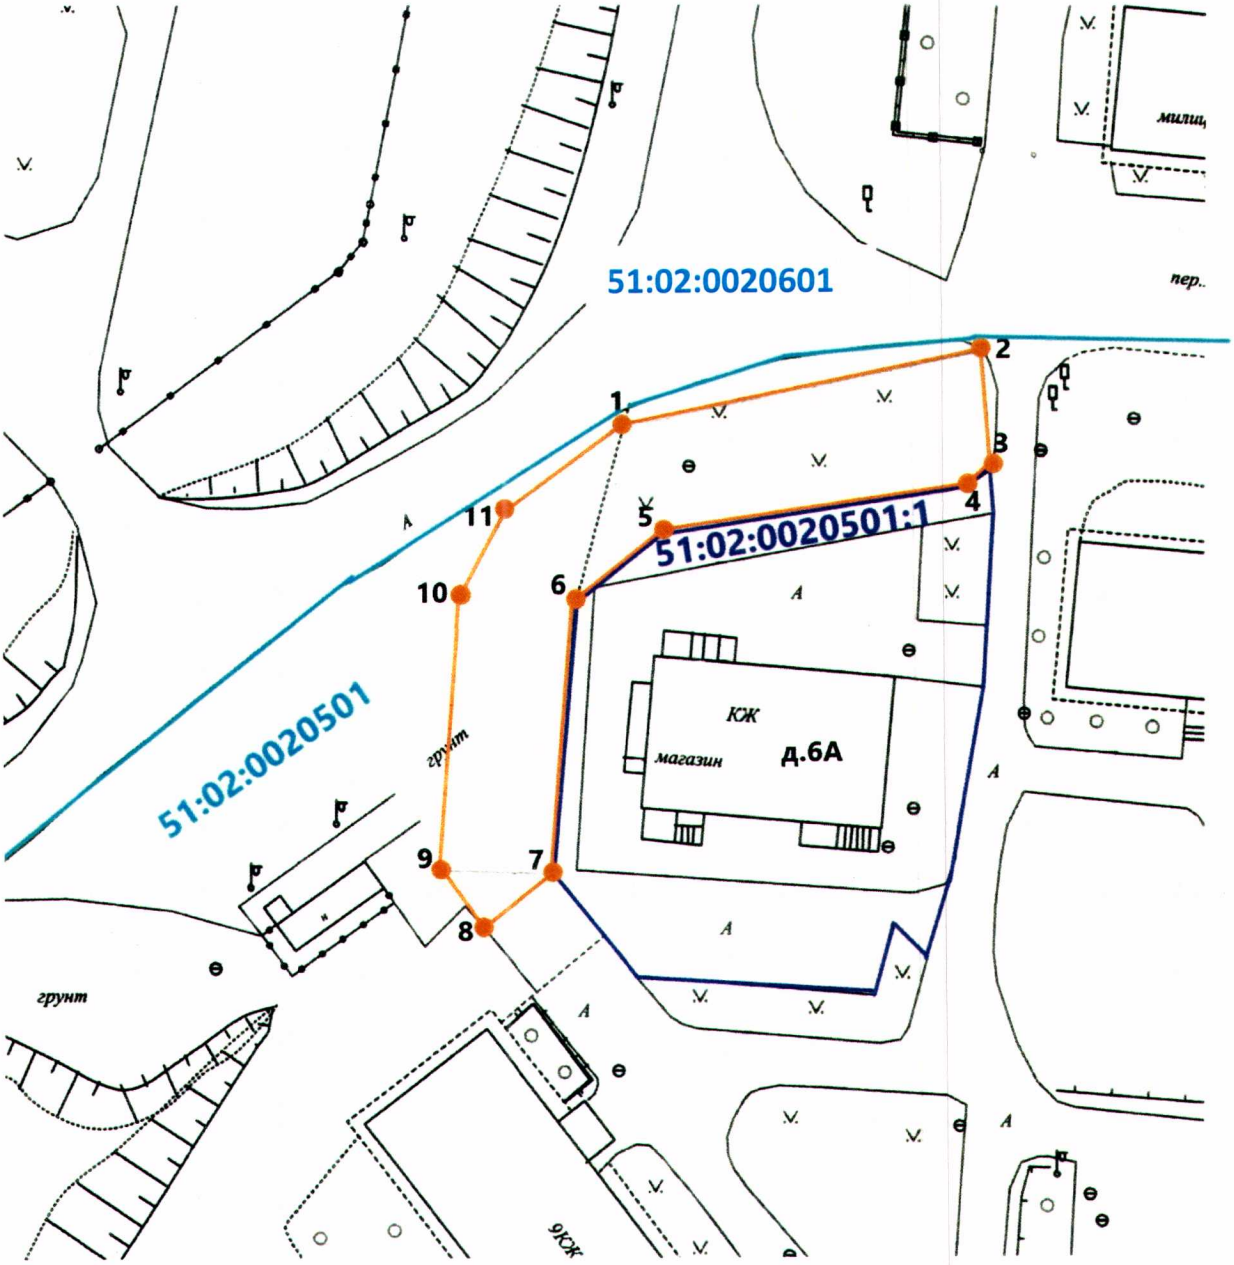

Масштаб 1:500

Условные обозначения:

	Граница прилегающей территории
	Граница участка по отношению к которому устанавливается прилегающая территория
	Граница кадастрового квартала
1	Поворотная точка границ прилегающей территории
51:02:0020501:1	Кадастровый номер земельного участка (объекта недвижимости), по отношению к которому устанавливается прилегающая территория
51.02.0020501	Кадастровый квартал

И.о. главы администрации
муниципального образования
городское поселение Ревда
Ловозерского района **/ Ю.В. Басавин/**

М.П.