Карта-схема № 31

УТВЕРЖДЕНА
постановлением администрации
муниципального образования
городское поселение Ревда
Ловозерского района

от «04» декабря № 289

Карта-схема прилегающей территории к зданию №13 по ул. Кузина

1. Местоположение прилегающей территории (адресные ориентиры): расположена между зданиями № 15 и №13а по ул. Кузина.


2. Кадастровый номер объекта (при наличии), по отношению к которому устанавливается прилегающая территория: 51:02:0020503:9.

3. Площадь прилегающей территории: 272 (кв.м).

И.о. главы администрации
муниципального образования
городское поселение Ревда
Ловозерского района _____ **/ Ю.В. Басавин/**

М.П.

Графическая часть

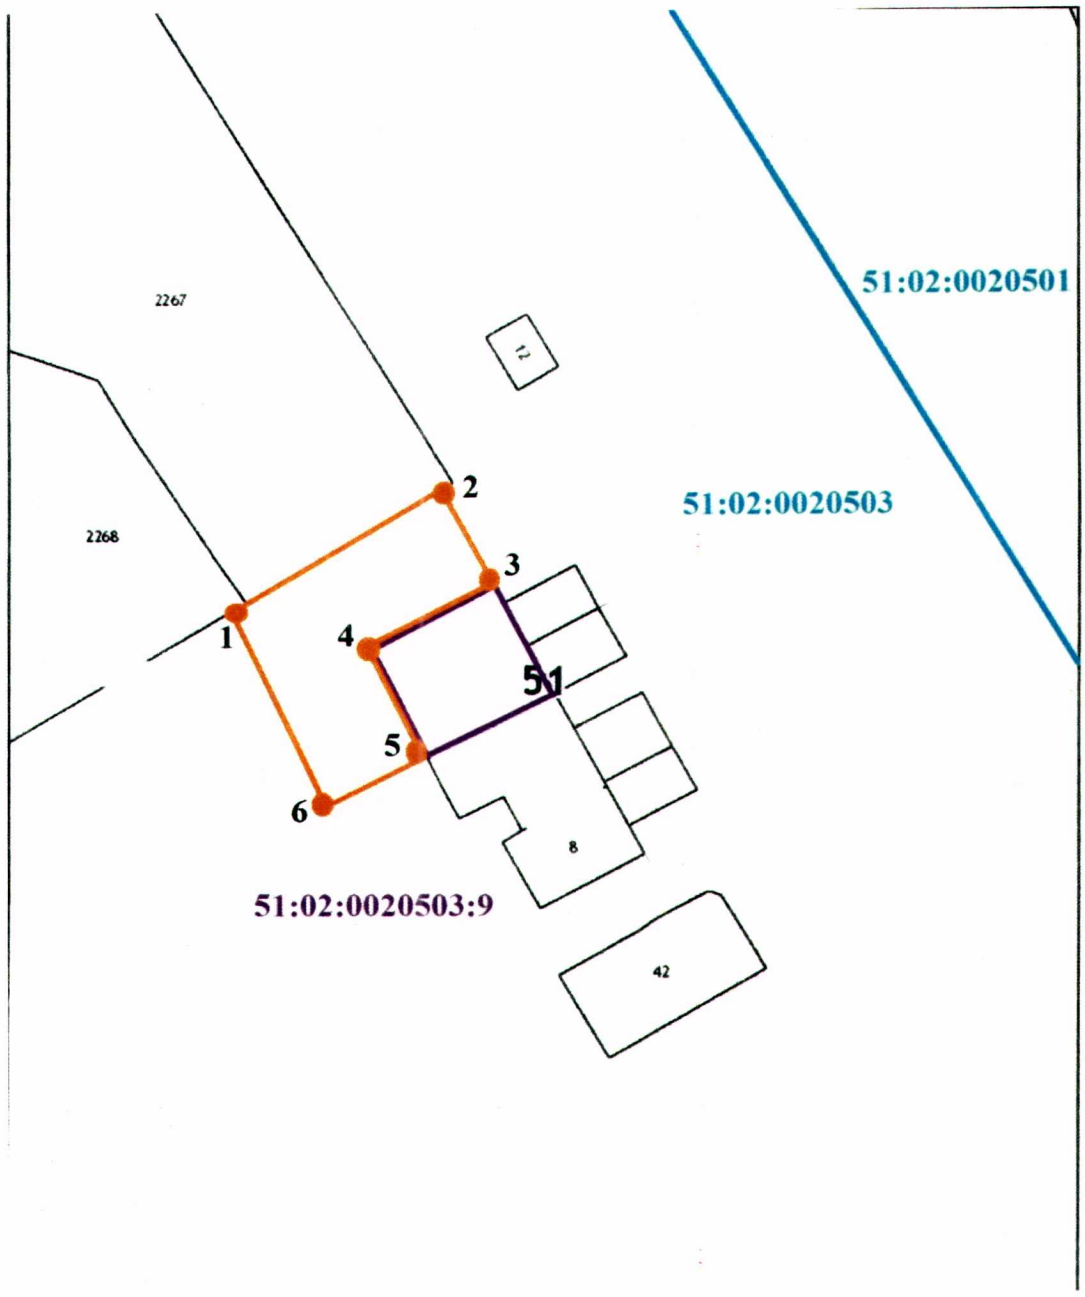

Масштаб 1:500

Условные обозначения:

	Граница прилегающей территории
	Граница участка по отношению к которому устанавливается прилегающая территория
	Граница кадастрового квартала
1	Поворотная точка границ прилегающей территории
51:02:0020503:9	Кадастровый номер земельного участка (объекта недвижимости), по отношению к которому устанавливается прилегающая территория
51.02.0020503	Кадастровый квартал

И.о. главы администрации
муниципального образования
городское поселение Ревда
Ловозерского района **/ Ю.В. Басавин/**

М.П.